

สำนักงานภารกิจด้านอำนวยการ สถาบันมะเร็งแห่งชาติ  
ที่สถาบันสุขภาพเด็กแห่งมหาราชีนี

แบบบัญชีโครงการ และบัญชีห้อง

Status   แบบก่อสร้าง  
Issue   REV.1  
Date    29-04-2025



EM DESIGN & MANAGEMENT Co.,Ltd.  
บริษัท อีเอ็ม ดีไซน์ แอนด์ แมเนจเม้นท์ จำกัด  
59/999, Moo 3, Klong Kluea, Pakkret, Nonthaburi 11120  
Tel: 02 019 1533/088 088 0025 E-mail: contact@em.co.th  
www.em.co.th

PROJECT NAME:

ออกแบบปรับปรุง  
สำนักงานภารกิจด้านอำนาจการ  
สถาบันมะเร็งแห่งชาติ  
ที่สถาบันสุขภาพเด็กแห่งมหาราชนี

LOCATION :

สถาบันสุขภาพเด็กแห่งมหาราชนี

OWNER :

สถาบันมะเร็งแห่งชาติ กรมการแพทย์

ARCHITECT TEAM :

ทนายธรรม สุโรสิต 5-สก.4046

STRUCTURAL ENGINEER :

อดิศักดิ์ วรพงษ์ศรี 5ชย.8607

MECHANICAL ENGINEER :

วิฑูรย์ วัฒนชัย 5กค.42610

ELECTRICAL ENGINEER :

อนุศาสตร์ จันทร์เทศ 5กค.54260

SANITARY ENGINEER :

ศุภมิตร วิสิษฐอนันท์ 5ชย.477

INTERIOR DESIGNER :

แพรวพลอย วิเชียรศรี

NOTE

1. THIS DRAWING IS THE PROPERTY OF CONFOUR LIMITED OR OF ITS  
AFFILIATES. IT IS ISSUED SUBJECT TO RETURN UPON DEMAND AND IS  
NOT TO BE USED EXCEPT IN CONNECTION WITH THE PROJECT.  
2. DO NOT SCALE THIS DRAWING. USE FIGURED DIMENSIONS ONLY.

ISSUE FOR

NO.	DESCRIPTION	DATE

REVISION MARK DATE

TITLE

ผังป้ายชั้น 1

STATUS

REF.No. REV.2

DRAWN


SCALE:

DATE: 14.8. 68

DRAWING NO.

1

TOTAL 8

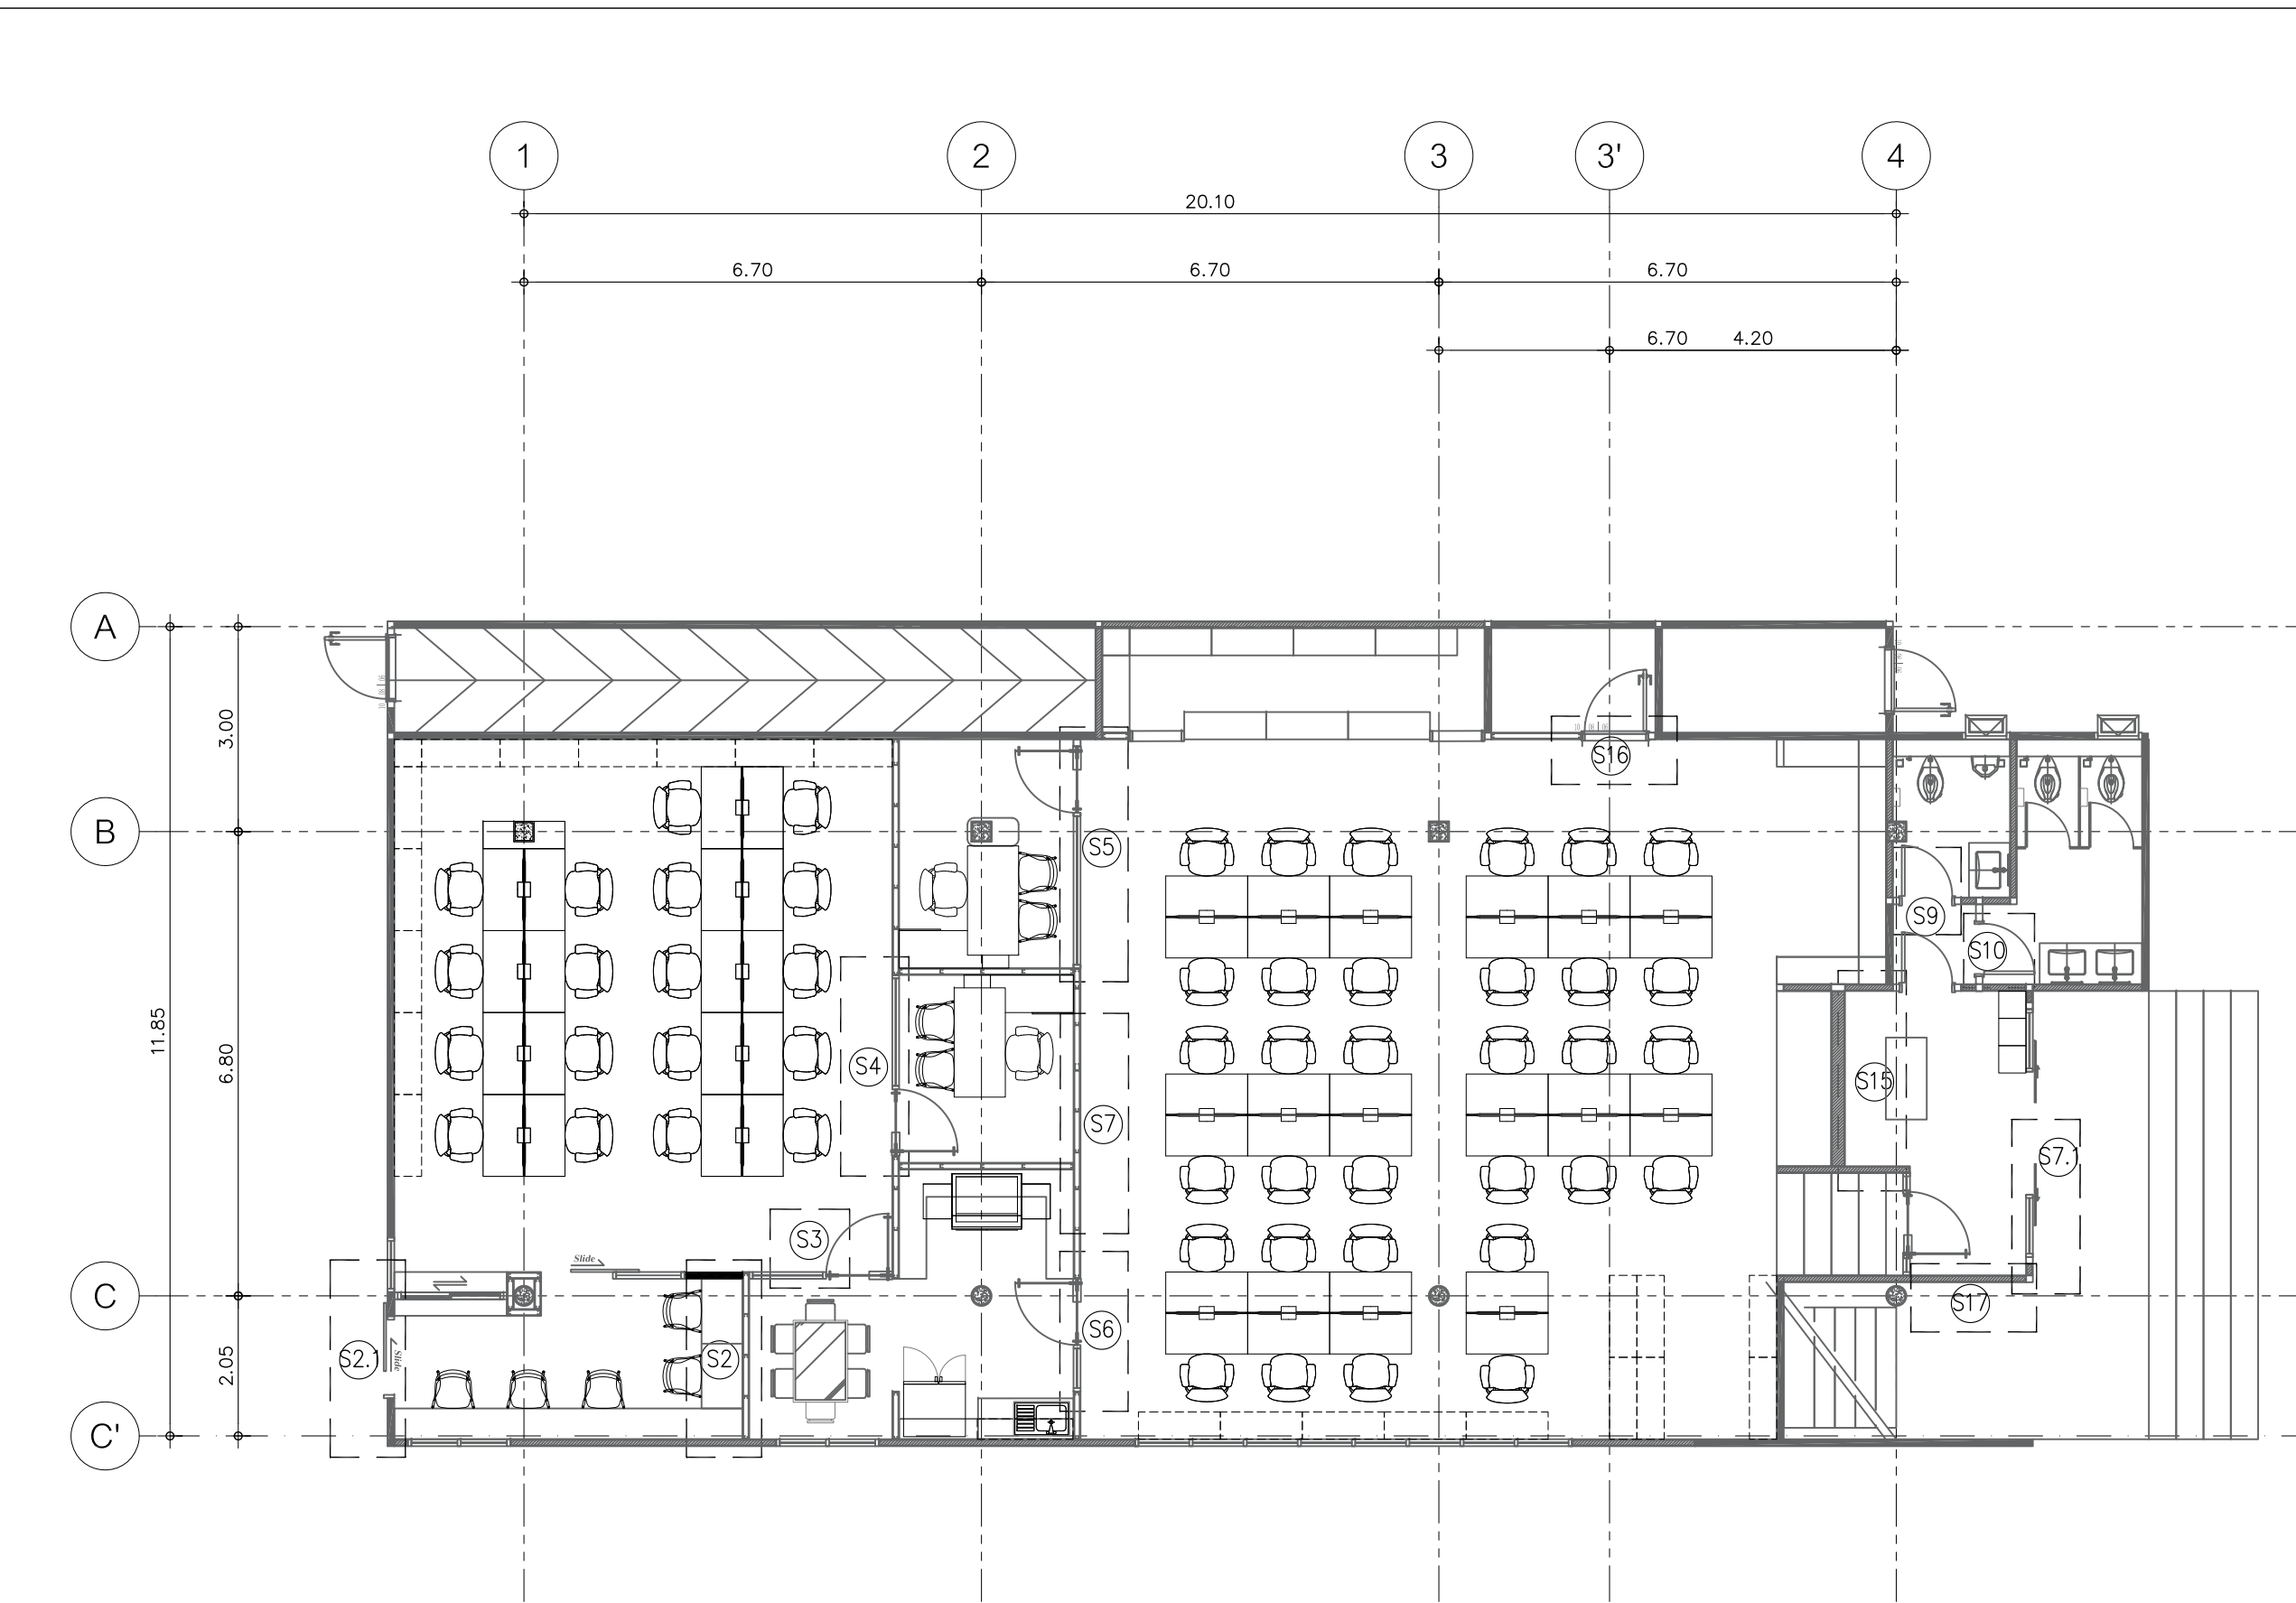

หมายเหตุ: ผู้ผลิต Supplier หรือผู้รับจ้าง (Signage Contractor) จะต้องขออนุมัติชื่อแผนกทั้งภาษาไทยและภาษาอังกฤษจากเจ้าของโครงการอีกครั้งก่อนสั่งผลิต และส่งระยะเวลาติดตั้งให้ทางผู้ออกแบบอนุมัติก่อนทุกครั้ง

PROJECT NAME:  
**ออกแบบปรับปรุง  
 สำนักงานภารกิจด้านอำนาจการ  
 สถาบันมะเร็งแห่งชาติ  
 ที่สถาบันสุขภาพเด็กแห่งมหราชินี**

LOCATION:  
 สถาบันสุขภาพเด็กแห่งมหราชินี

OWNER:  
 สถาบันมะเร็งแห่งชาติ กรมการแพทย์

ARCHITECT TEAM:  
 ชวนธรรม สุโรสิต 5-สถ.4046

STRUCTURAL ENGINEER:  
 อศิน วรพงศ์ 807

MECHANICAL ENGINEER:  
 วีรวัฒน์ แบนเนิน 42610

ELECTRICAL ENGINEER:  
 อนุศาสตร์ จันทร์เทศ 54260

SANITARY ENGINEER:  
 ศุภมิตร วิสิฐอนันท์ 477

INTERIOR DESIGNER:  
 แพรวพลอย วิเชียรศรี

NOTE  
 1. THIS DRAWING IS THE PROPERTY OF CONFOUR LIMITED OR OF ITS AFFILIATES. IT IS ISSUED SUBJECT TO RETURN UPON DEMAND AND IS NOT TO BE USED EXCEPT IN CONNECTION WITH THE PROJECT.  
 2. DO NOT SCALE THIS DRAWING. USE FIGURED DIMENSIONS ONLY.

ISSUE FOR		
NO.	DESCRIPTION	DATE

REVISION MARK DATE

TITLE  
**ผังป้ายชั้น 2**


STATUS

REF.No. REV.2

DRAWN

SCALE: DATE: 14.8. 68


DRAWING NO. **2** TOTAL **8**

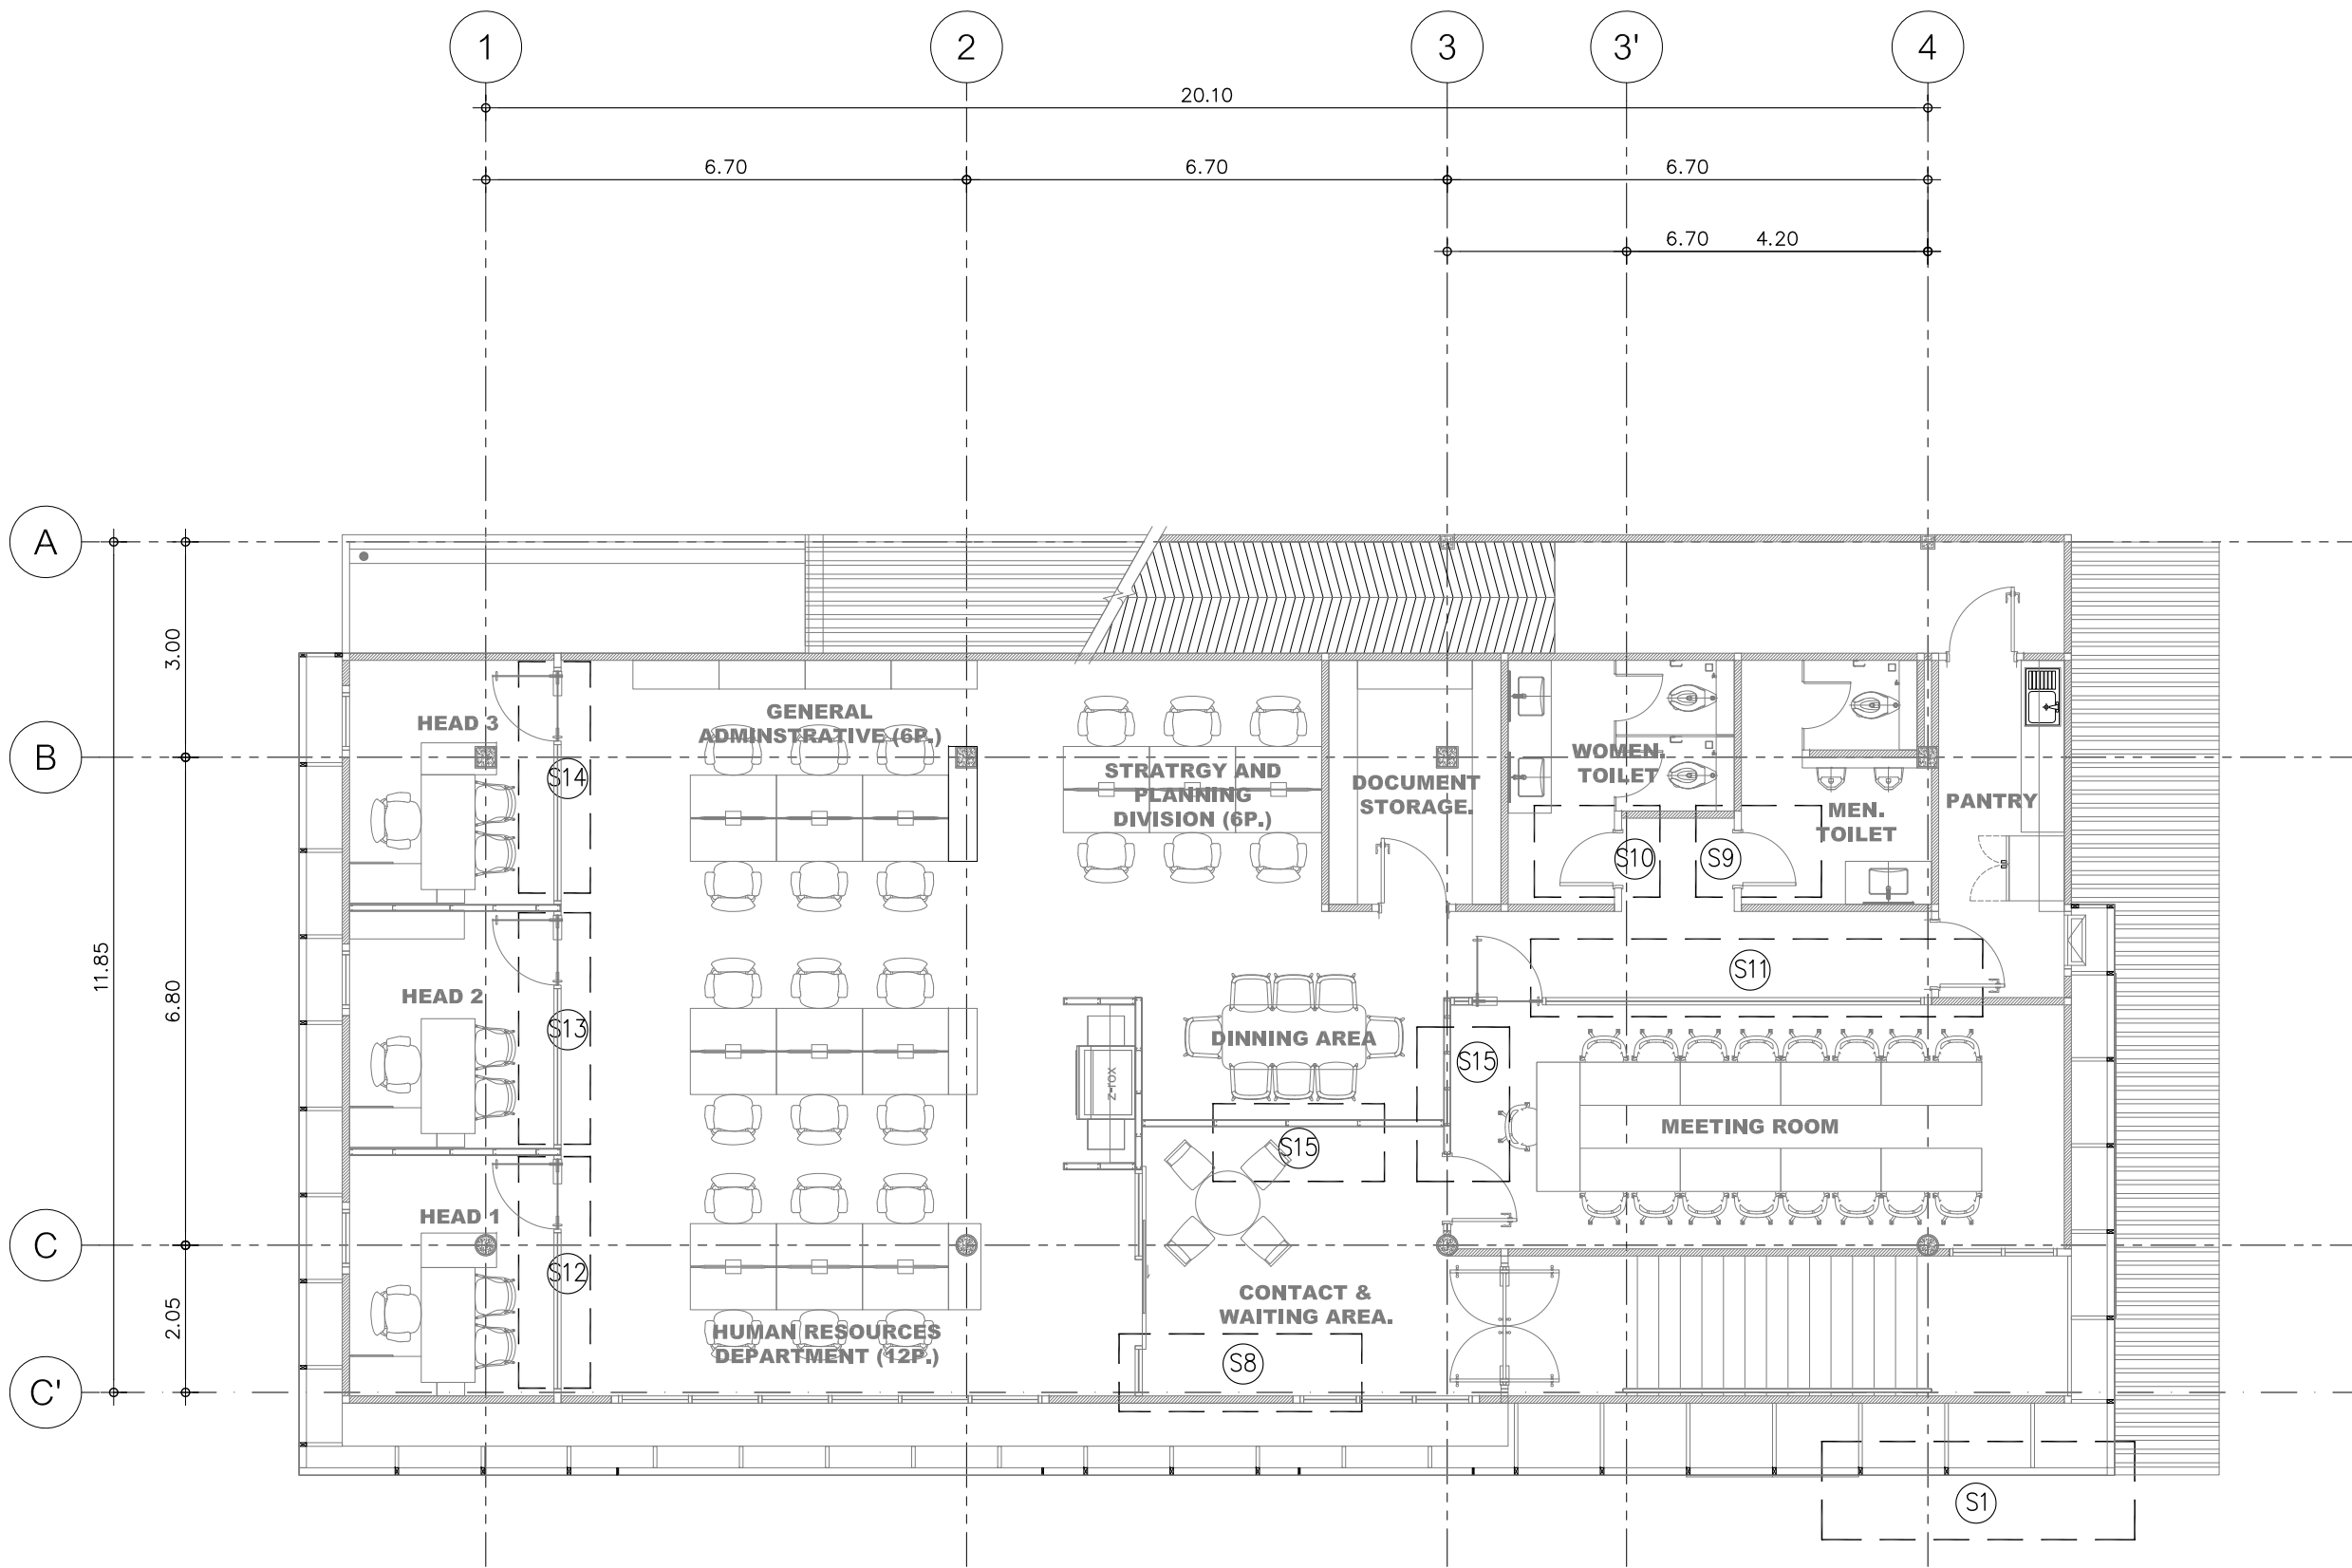

หมายเหตุ: ผู้ผลิต Supplier หรือผู้รับจ้าง (Signage Contractor) จะต้องขออนุมัติชื่อแผนกทั้งภาษาไทยและภาษาอังกฤษจากเจ้าของโครงการอีกครั้งก่อนสั่งผลิต และส่งระยะเวลาติดตั้งให้ทางผู้ออกแบบอนุมัติก่อนทุกครั้ง

ป้ายหลักโครงการ (ป้ายภายนอก) ป้ายอักษรไฟออกหลัง  
จำนวน 1 จุด

(S1)

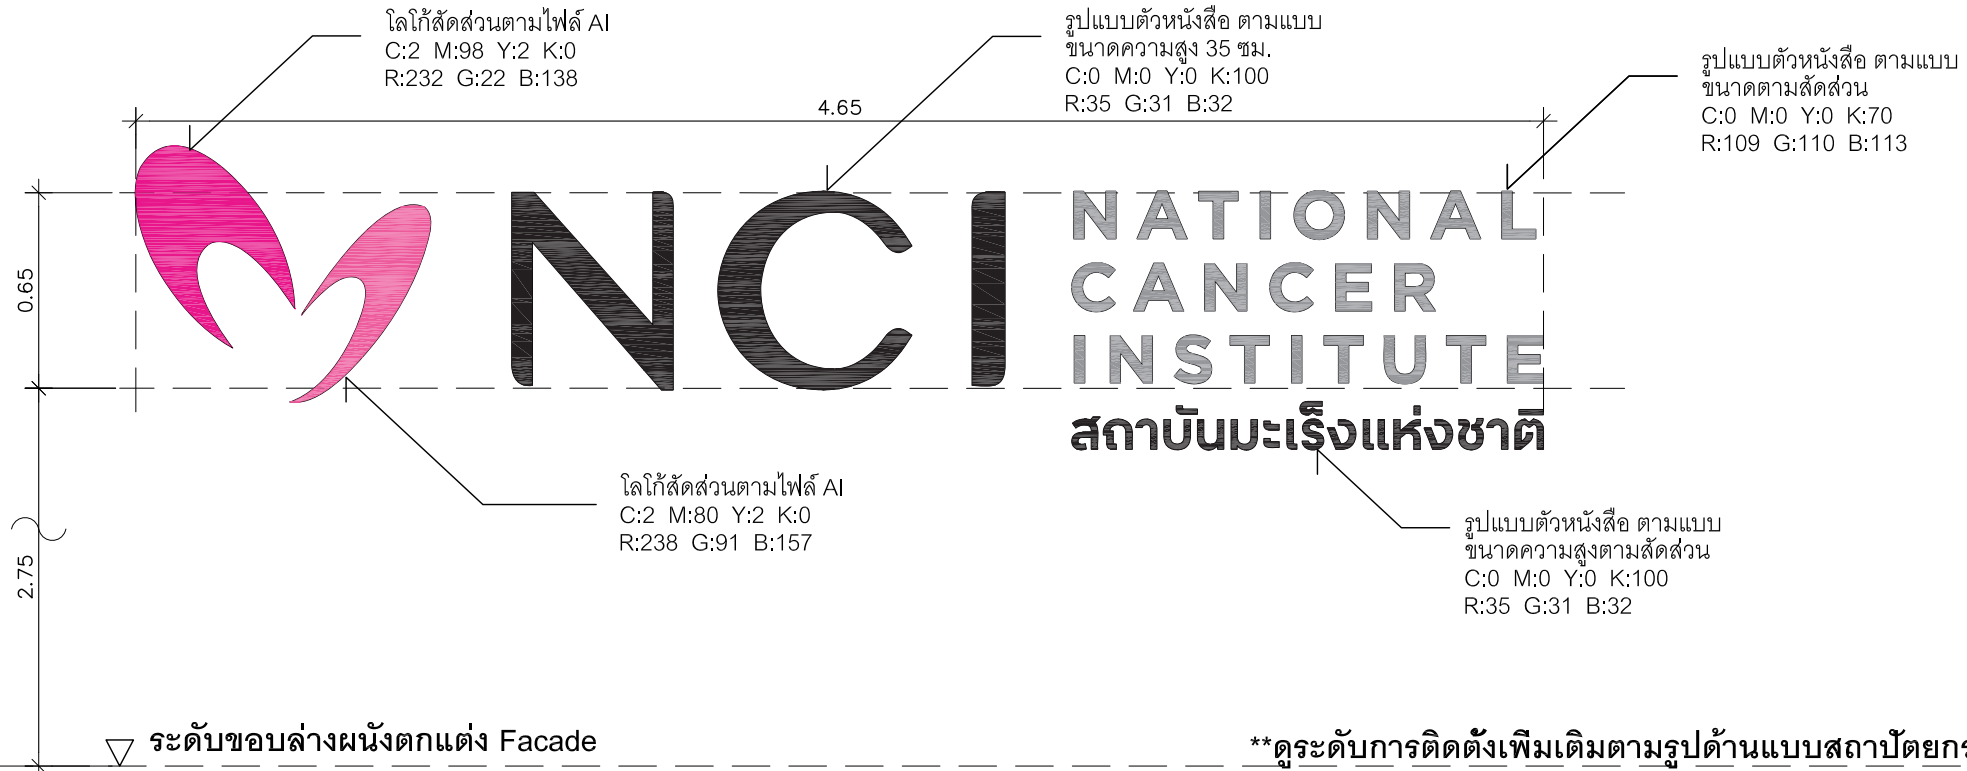


ระดับขอบล่างผนังตึกแต่ง Facade

\*\*ดูระดับการติดตั้งเพิ่มเติมตามรูปด้านแบบสถาปัตยกรรม แผ่นที่ A4-01

ป้ายใตงทางเข้ากลุ่มงานพัสดุและจัดซื้อชั้น 1 พลาสวูด สีขาวนม  
จำนวน 1 จุด


(S2)

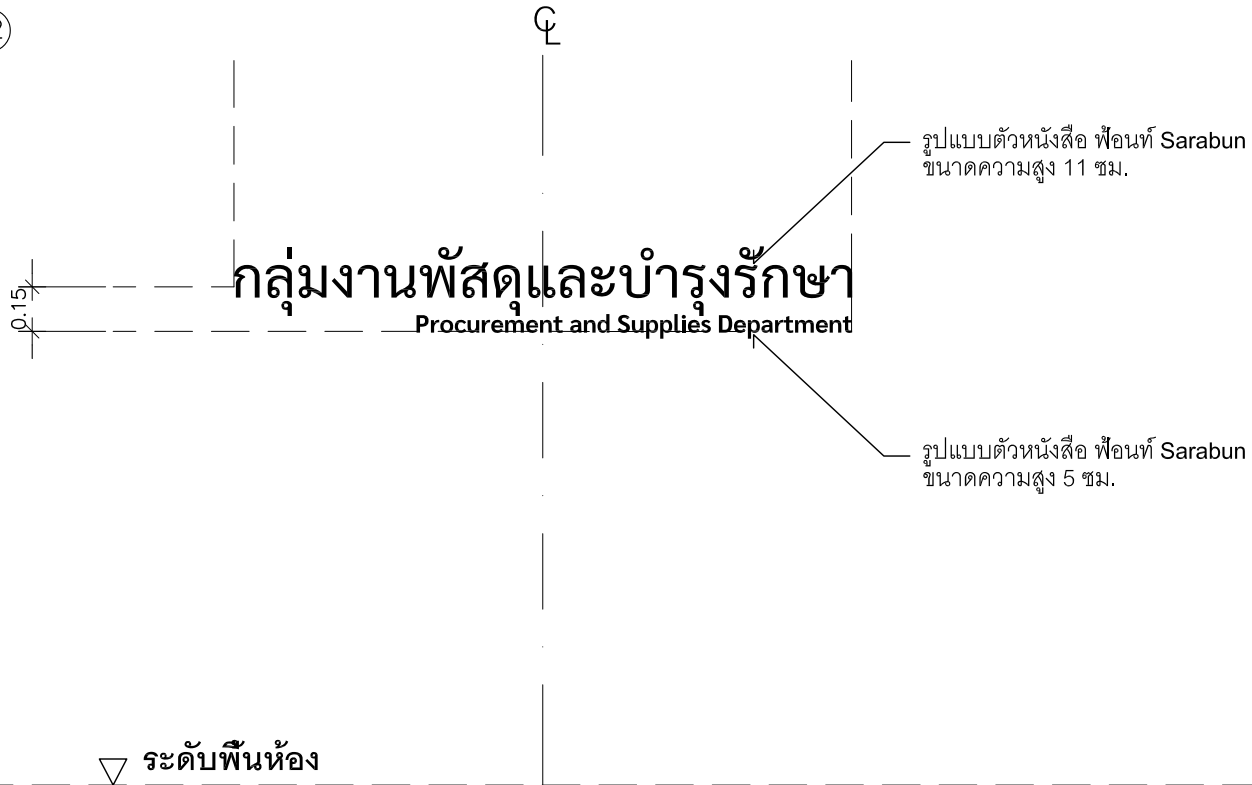

ระดับพื้นห้อง

ป้ายหน้าทางเข้าหลักกลุ่มงานพัสดุและจัดซื้อชั้น 1 สติกเกอร์ติดกระจก สีขาวนม  
จำนวน 1 จุด

(S2.1)

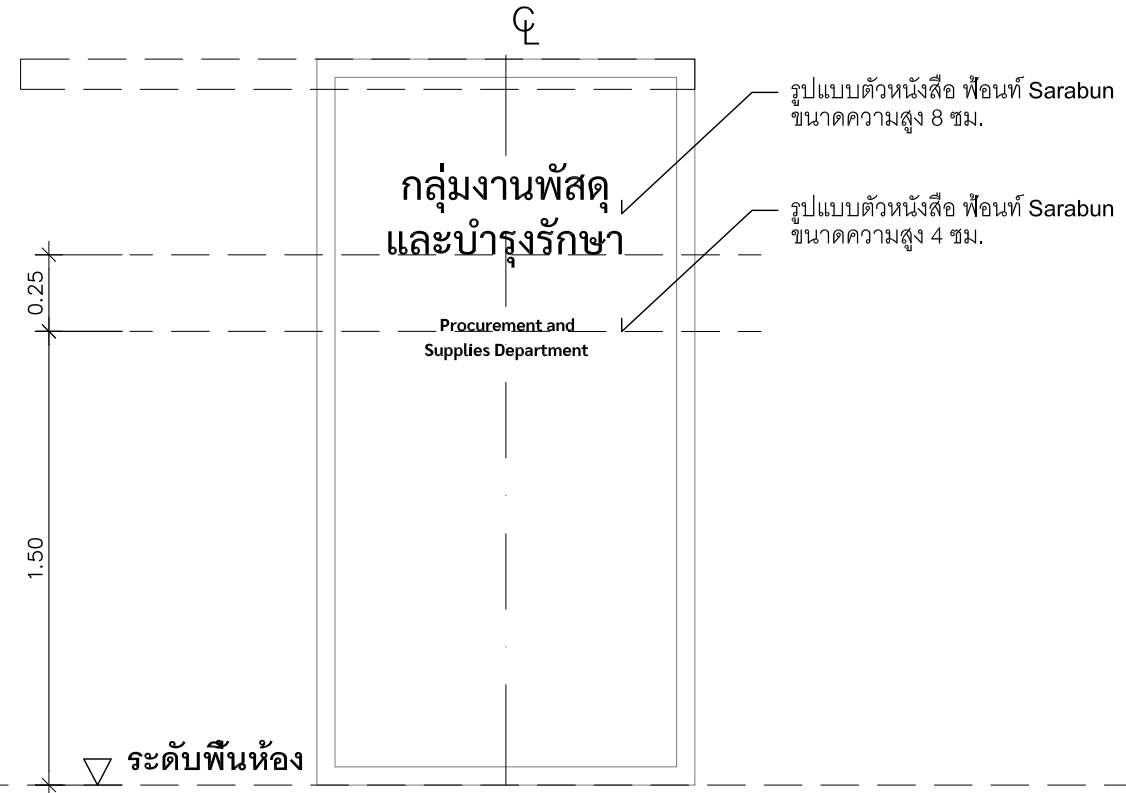

ระดับพื้นห้อง



EM DESIGN AND MANAGEMENT Co.,Ltd.  
บริษัท อีเอ็ม ดีไซน์ แมเนจเม้นท์ จำกัด  
59/999 Moo 3, Klong klua, Pakkret,  
Nonthaburi 11120 Thailand  
T.+66 2 019 1533, M.+66 8 088 0025  
www.em.co.th

PROJECT NAME:

ออกแบบปรับปรุง  
สำนักงานภารกิจด้านอำนวยการ  
สถาบันมะเร็งแห่งชาติ  
ที่สถาบันสุขภาพเด็กแห่งมหาราชินี

LOCATION :

สถาบันสุขภาพเด็กแห่งมหาราชินี

OWNER :

สถาบันมะเร็งแห่งชาติ กรมการแพทย์

ARCHITECT TEAM :

สุนทร ฐิธีเสถียร 5-ธค.4046

STRUCTURAL ENGINEER :

อดิษฐ์ วรพงษ์ 8807

MECHANICAL ENGINEER :

วิวัฒน์ เบนเนียง ภค.42610

ELECTRICAL ENGINEER :

อนุชาศักดิ์ จันทร์เทศ ภพ.54260

SANITARY ENGINEER :

ศุภณัฐ วิสิฐธนันท์ 5ธ.477

INTERIOR DESIGNER :

แพรวพลอย วิเชียรศรี

NOTE

1. THIS DRAWING IS THE PROPERTY OF CONFOUR LIMITED OR OF ITS AFFILIATES. IT IS ISSUED SUBJECT TO RETURN UPON DEMAND AND IS NOT TO BE USED EXCEPT IN CONNECTION WITH THE PROJECT.  
2. DO NOT SCALE THIS DRAWING. USE FIGURED DIMENSIONS ONLY.

ISSUE FOR

NO.	DESCRIPTION	DATE

REVISION MARK DATE

TITLE

แบบขยายป้าย  
S1-S2.1

STATUS

REF.No.

REV.2

DRAWN

SCALE:

DRAWING NO.

DATE: 14.8. 68


3

8

หมายเหตุ: ผู้ผลิต Supplier หรือผู้รับจ้าง (Signage Contractor) จะต้องขออนุมัติชื่อแผนกทั้งภาษาไทยและภาษาอังกฤษจากเจ้าของโครงการอีกครั้งก่อนสั่งผลิต


ป้ายหน้าห้องเตรียมอาหารทางเข้าจากส่วนพัสดุและจัดซื้อ สติกเกอร์ติดกระจก สีขาวนม  
จำนวน 1 จุด

(S3)

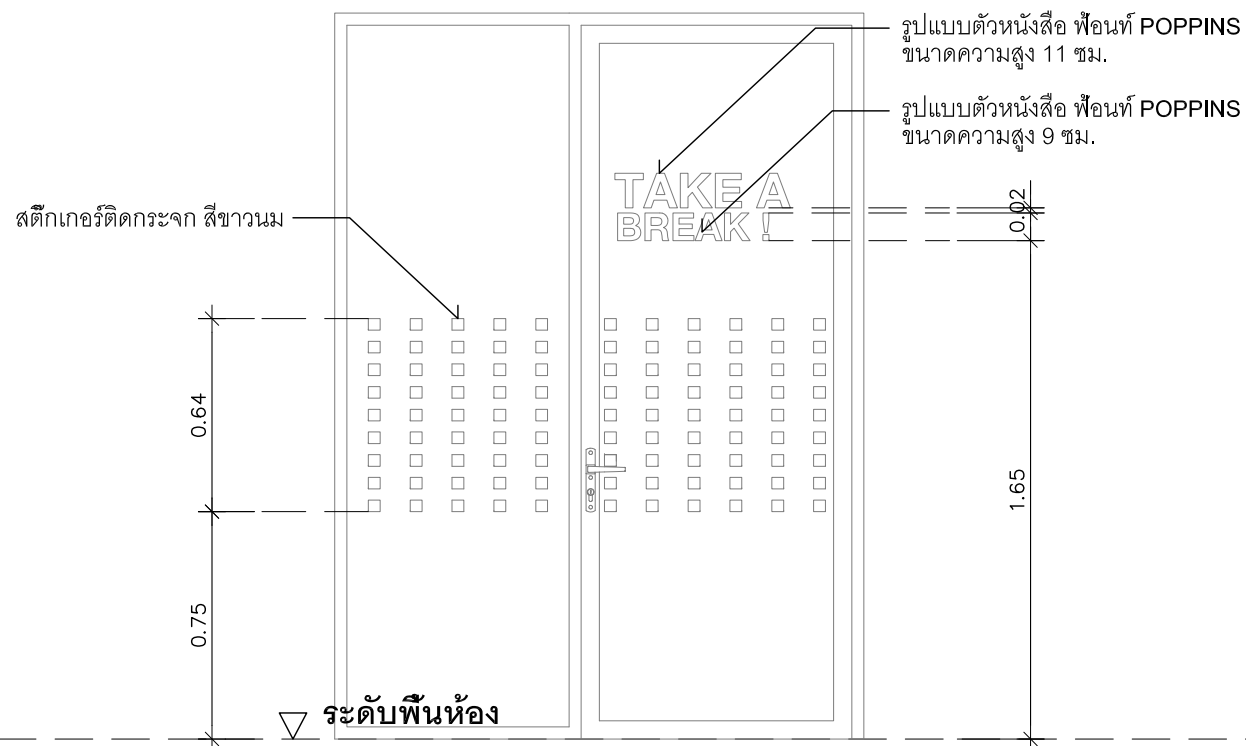


ป้ายหน้าห้องหัวหน้ากลุ่มงานพัสดุและจัดซื้อ สติกเกอร์ติดกระจก สีขาวนม  
จำนวน 1 จุด

(S4)

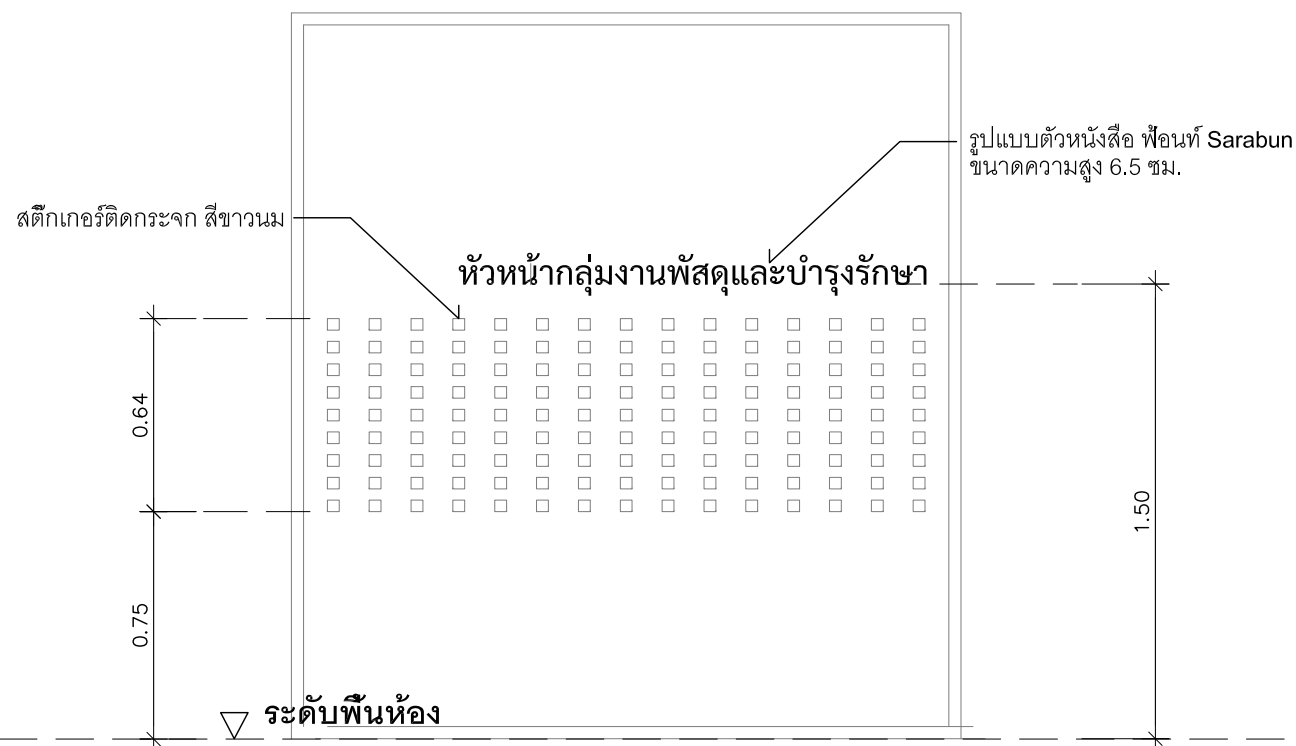


ป้ายหน้าห้องหัวหน้ากลุ่มงานการเงินและบัญชี สติกเกอร์ติดกระจก สีขาวนม  
จำนวน 1 จุด

(S5)

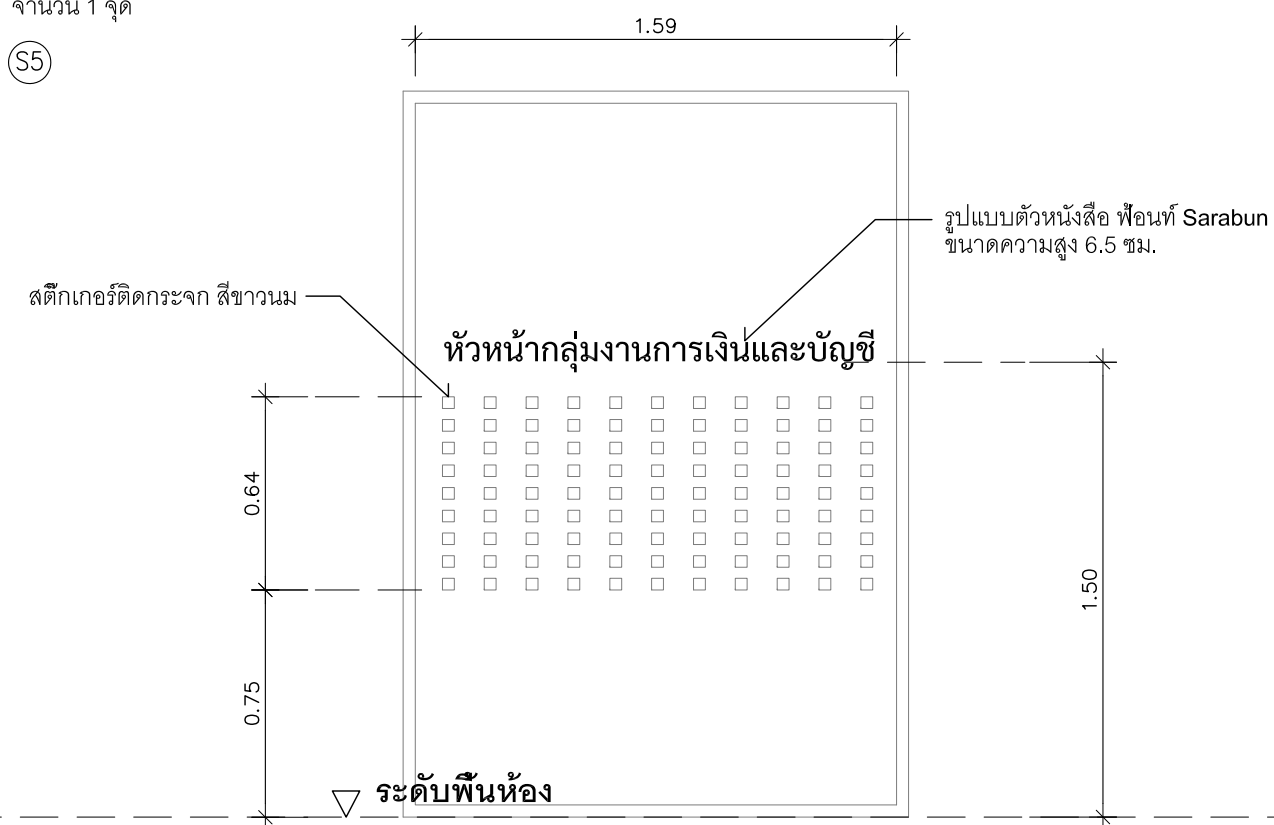

ป้ายหน้าห้องเตรียมอาหารทางเข้าส่วนการเงินและบัญชี สติกเกอร์ติดกระจก สีขาวนม  
จำนวน 1 จุด

(S6)

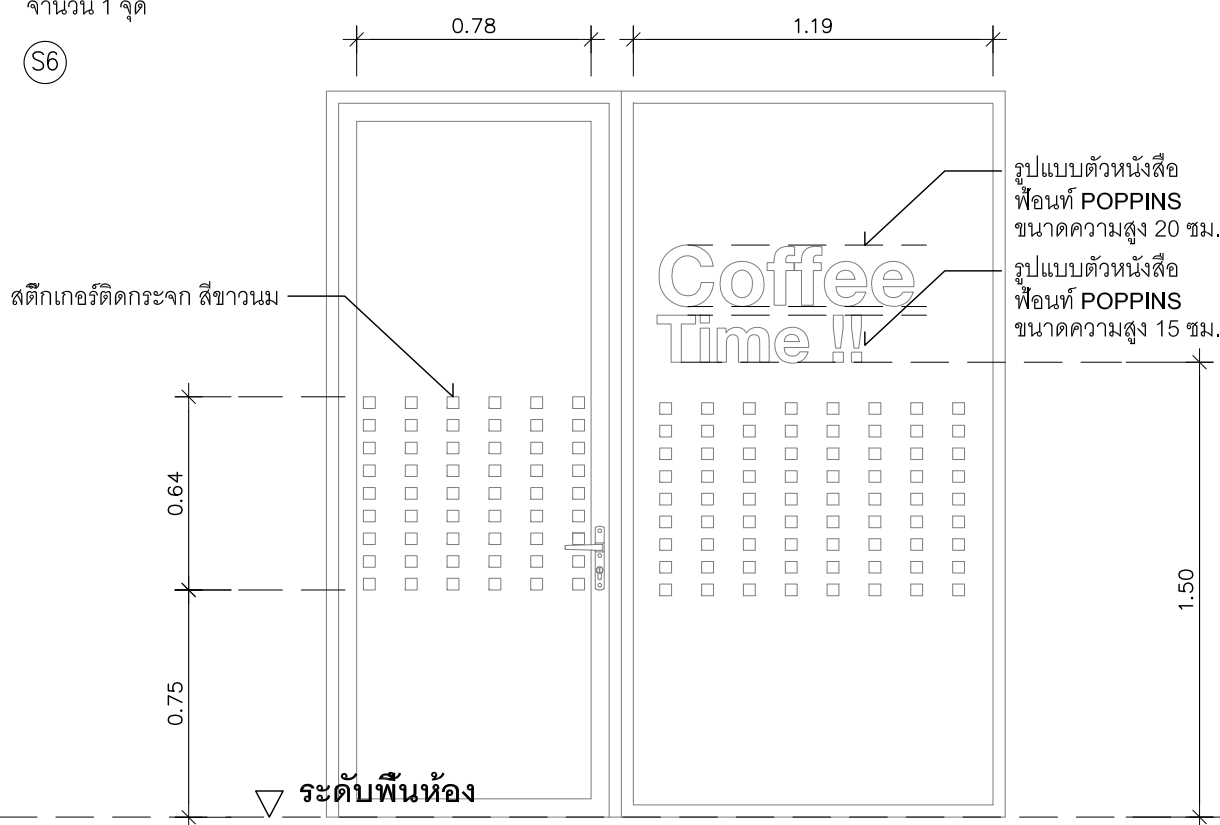

EM DESIGN AND MANAGEMENT Co.,Ltd.  
บริษัท อีเอ็ม ดีไซน์ แมเนจเม้นท์ จำกัด  
59/999 Moo 3, Klong klua, Pakkret,  
Nonthaburi 11120 Thailand  
T.+66 2 019 1533, M.+66 8 088 0025  
www.em.co.th

PROJECT NAME:

ออกแบบปรับปรุง  
สำนักงานภารกิจด้านอำนวยการ  
สถาบันมะเร็งแห่งชาติ  
ที่สถาบันสุขภาพเด็กแห่งมหาวิทยาลัย

LOCATION:

สถาบันสุขภาพเด็กแห่งมหาวิทยาลัย

OWNER:

สถาบันมะเร็งแห่งชาติ กรมการแพทย์

ARCHITECT TEAM:

สุนทร ชูเลิศ

ร-สก.4046

STRUCTURAL ENGINEER:

อดิษฐ์ วงศ์ศรี

สย.8607

MECHANICAL ENGINEER:

วิฑูรณ์ แบนเนียน

ภก.42610

ELECTRICAL ENGINEER:

อนุศาสตร์ จันทร์เทศ

ภพ.54260

SANITARY ENGINEER:

คุณรัฐ วิสิฐอนันท์

สส.477

INTERIOR DESIGNER:

แพรวพลอย วิเชียรศรี

NOTE

1. THIS DRAWING IS THE PROPERTY OF CONTOUR LIMITED OR OF ITS AFFILIATES. IT IS ISSUED SUBJECT TO RETURN UPON DEMAND AND IS NOT TO BE USED EXCEPT IN CONNECTION WITH THE PROJECT.  
2. DO NOT SCALE THIS DRAWING. USE FIGURED DIMENSIONS ONLY.

ISSUE FOR

NO.	DESCRIPTION	DATE

REVISION MARK DATE

TITLE

แบบขยายป้าย  
S3-S6

STATUS

REF.No. REV.2

DRAWN


SCALE: DATE: 14.8. 68

DRAWING NO. 4 TOTAL 8

หมายเหตุ: ผู้ผลิต Supplier หรือผู้รับจ้าง (Signage Contractor) จะต้องขออนุมัติชื่อแผนกทั้งภาษาไทยและภาษาอังกฤษจากเจ้าของโครงการอีกครั้งก่อนสั่งผลิต


ป้ายไถงทางเข้ากลุ่มงานการเงินและบัญชี ชั้น 1 พลาสวูด สีขาวนม  
จำนวน 1 จุด

(S7)

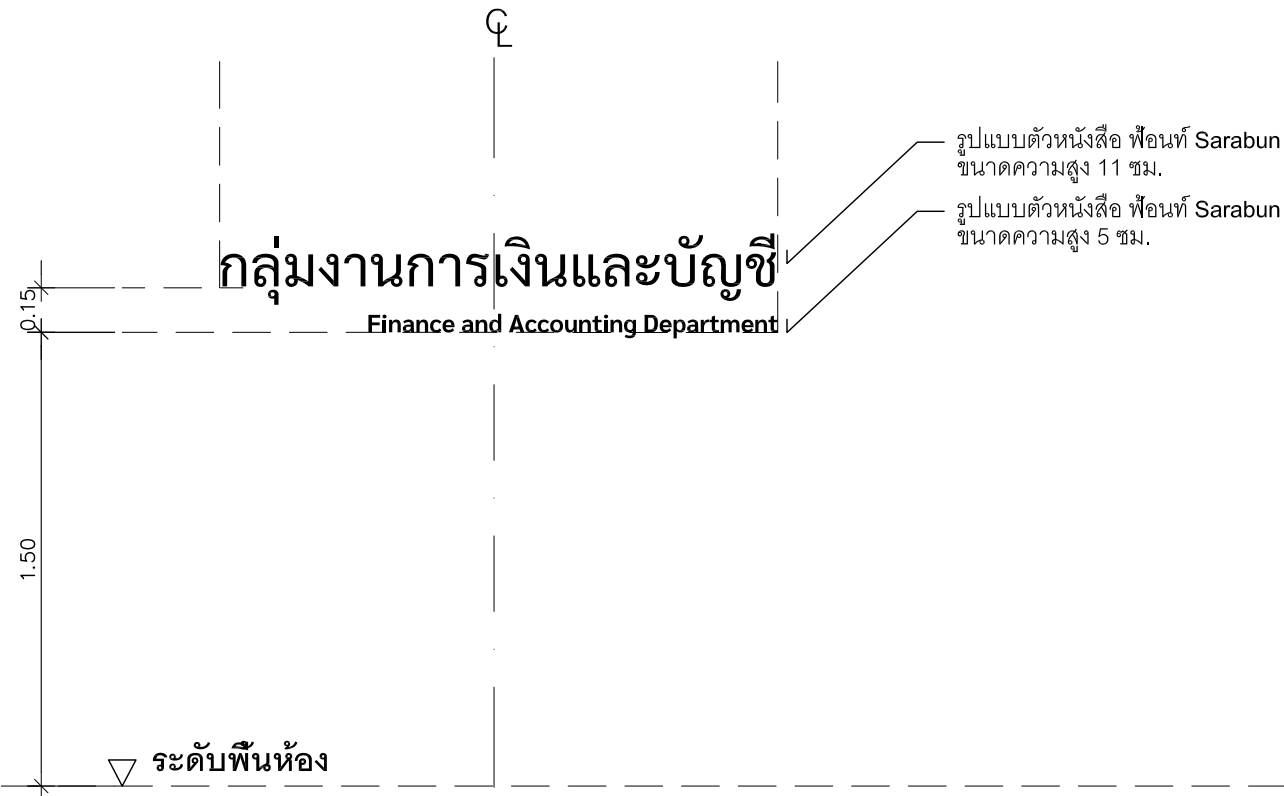


ป้ายหน้าทางเข้าหลักกลุ่มงานการเงินและบัญชี ชั้น 1 สติ๊กเกอร์ติดกระจก สีขาวนม  
จำนวน 1 จุด

(S7.)

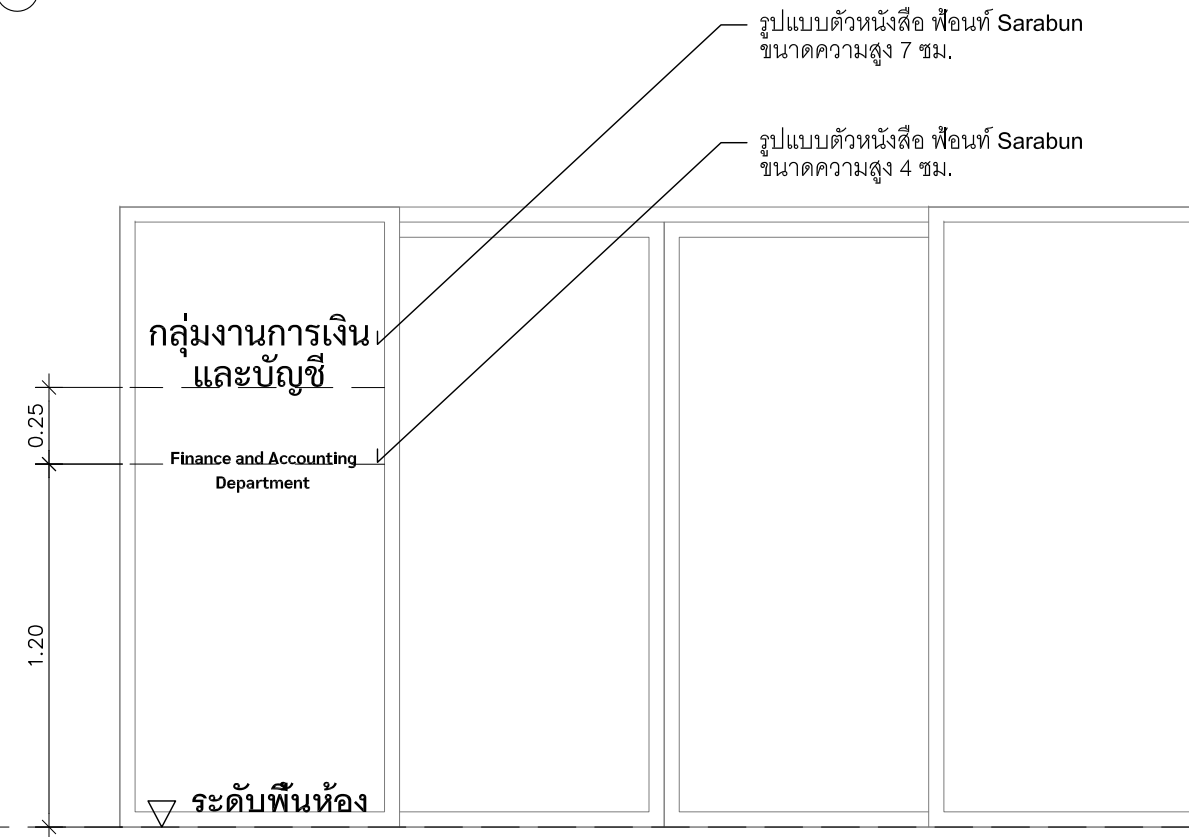


ป้ายไถงทางเข้ากลุ่มงานบริหารทั่วไป กลุ่มงานทรัพยากรบุคคล และกลุ่มงานยุทธศาสตร์และแผนงานชั้น 2 พลาสวูด สีขาวนม  
จำนวน 1 จุด

(S8)

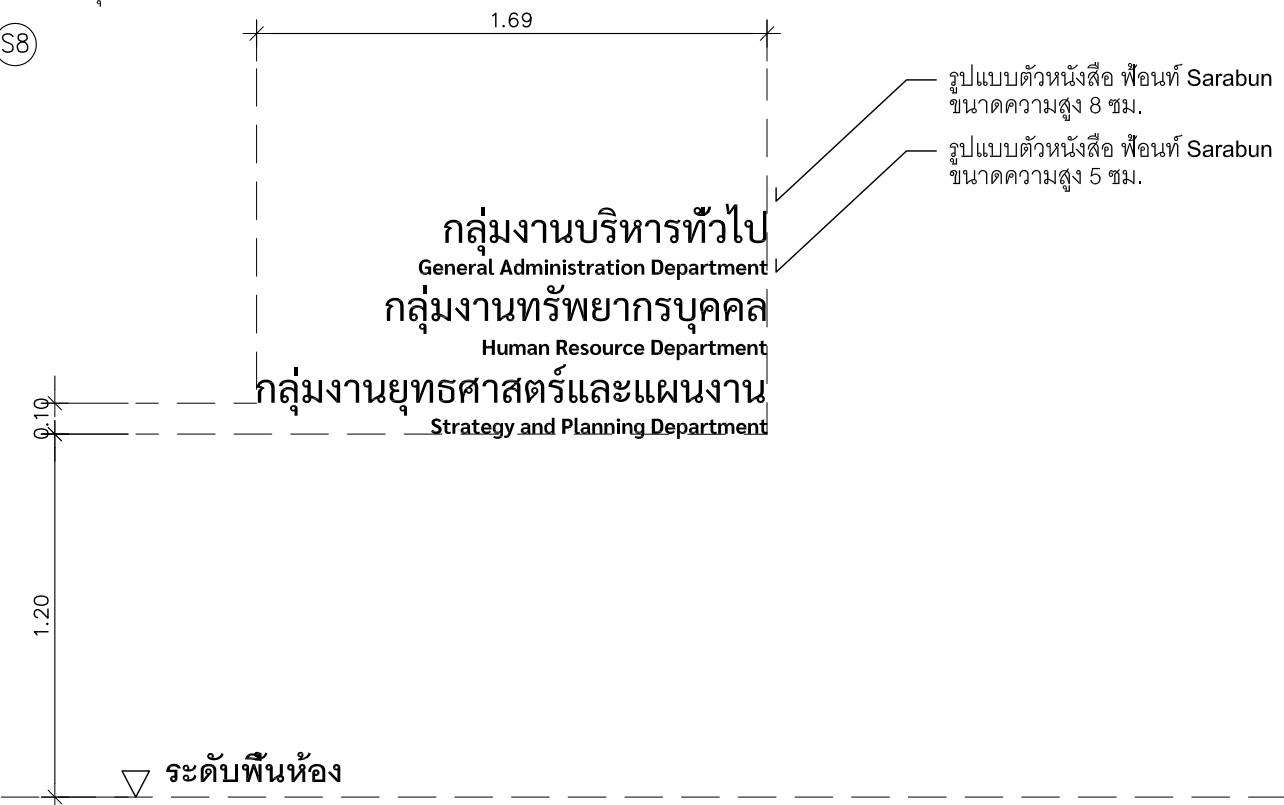

ป้ายหน้าห้องน้ำชายชั้น 1-2 พลาสวูด สีขาวนม  
จำนวน 2 จุด

(S9)

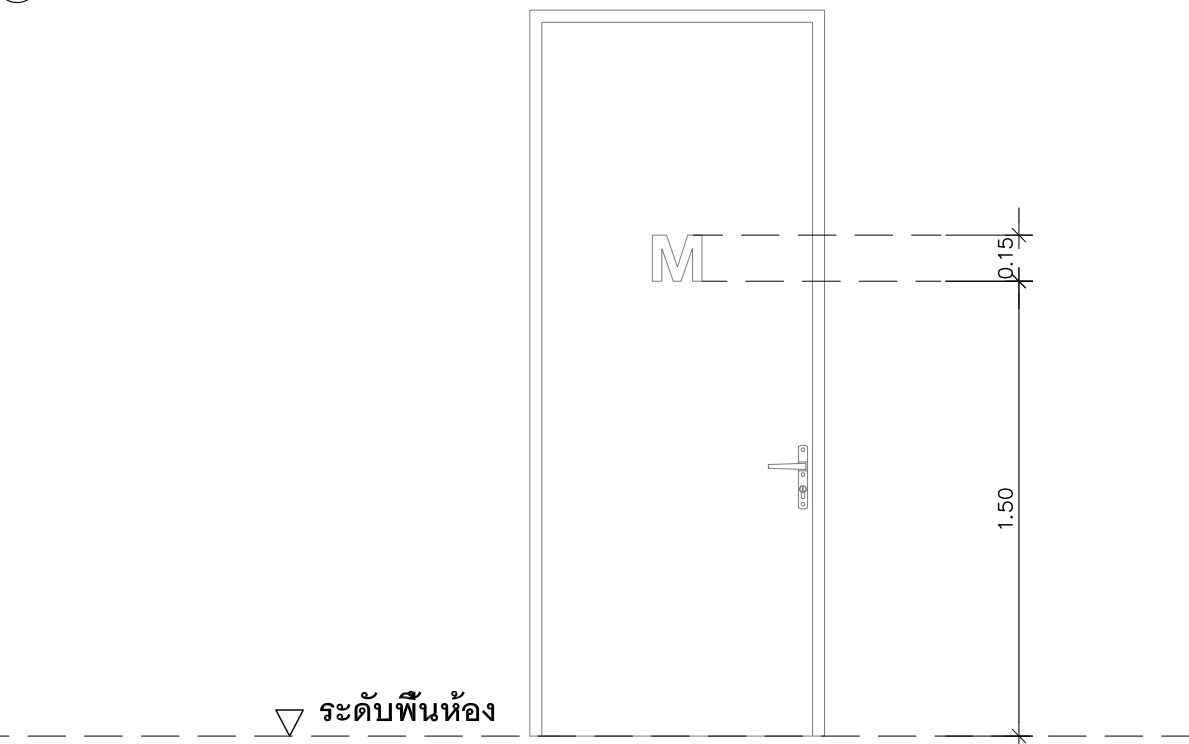

EM DESIGN AND MANAGEMENT Co.,Ltd.  
บริษัท อีเอ็ม ดีไซน์ แมเนจเม้นท์ จำกัด  
59/999 Moo 3, Klong klua, Pakkret,  
Nonthaburi 11120 Thailand  
T.+66 2 019 1533, M.+66 8 088 0025  
www.em.co.th

PROJECT NAME:  
ออกแบบปรับปรุง  
สำนักงานภารกิจด้านอำนวยการ  
สถาบันมะเร็งแห่งชาติ  
ที่สถาบันสุขภาพเด็กแห่งมหราชินี

LOCATION :  
สถาบันสุขภาพเด็กแห่งมหราชินี

OWNER :  
สถาบันมะเร็งแห่งชาติ กรมการแพทย์

ARCHITECT TEAM :  
สุนทรรม สุโรสิต 5-สถ.4046

STRUCTURAL ENGINEER :  
อดิณ วรพศธร สถ.8607

MECHANICAL ENGINEER :  
วิฑรรณ แบนเนียน ภก.42610

ELECTRICAL ENGINEER :  
อนุศาสตร์ จันทร์เทศ ภท.54260

SANITARY ENGINEER :  
ศุภณัฐ วิสิฐอนันท์ สถ.477

INTERIOR DESIGNER :  
แพรวพลอย วิเชียรศรี

NOTE  
1. THIS DRAWING IS THE PROPERTY OF CONFOUR LIMITED OR OF ITS  
AFFILIATES. IT IS ISSUED SUBJECT TO RETURN UPON DEMAND AND IS  
NOT TO BE USED EXCEPT IN CONNECTION WITH THE PROJECT.  
2. DO NOT SCALE THIS DRAWING. USE FIGURED DIMENSIONS ONLY.

ISSUE FOR		
NO.	DESCRIPTION	DATE

REVISION MARK DATE

TITLE  
แบบขยายป้าย  
S7-S9

STATUS

REF.No. REV.2


SCALE: DATE: 14.8. 68

DRAWING NO. 5 TOTAL 8

หมายเหตุ: ผู้ผลิต Supplier หรือผู้รับจ้าง (Signage Contractor) จะต้องขออนุมัติชื่อแผนกทั้งภาษาไทยและภาษาอังกฤษจากเจ้าของโครงการอีกครั้งก่อนสั่งผลิต


ป้ายหน้าห้องน้ำหญิงชั้น 1-2 พลาสวูด สีขาวนม  
จำนวน 2 จุด

S10

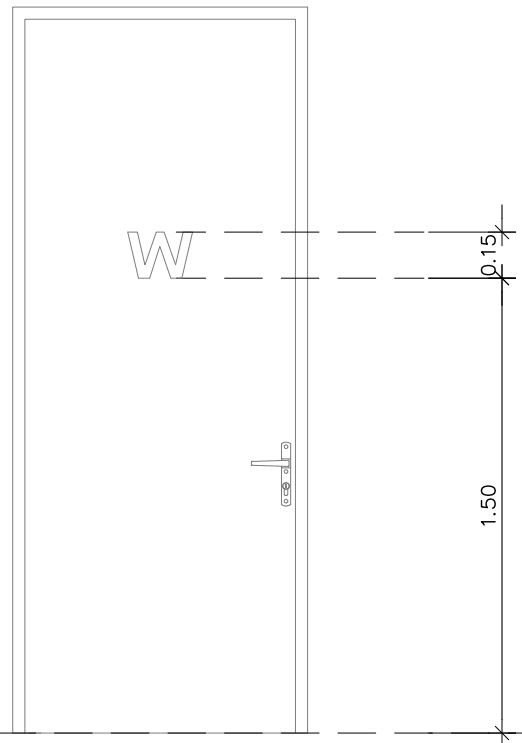

ป้ายชื่อโครงการภายใน อะคริลิก สีขาวนม  
จำนวน 3 จุด

S15

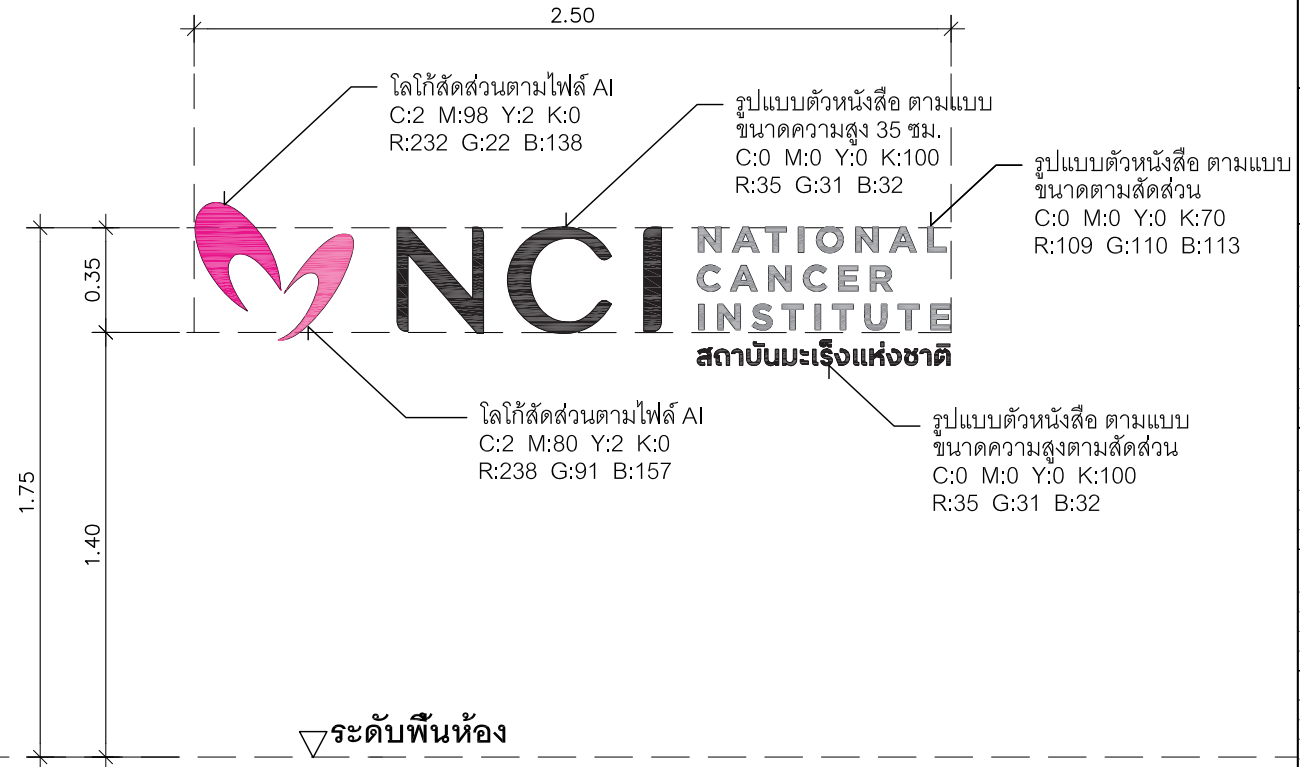

EM DESIGN AND MANAGEMENT Co.,Ltd.  
บริษัท อีเอ็ม ดีไซน์ แอนด์ แมเนจเม้นท์ จำกัด  
59/999 Moo 3, Klong klua, Pakkret,  
Nonthaburi 11120 Thailand  
T.+66 2 019 1533, M.+66 8 088 0025  
www.em.co.th

PROJECT NAME:  
ออกแบบปรับปรุง  
สำนักงานภารกิจด้านอำนวยการ  
สถาบันมะเร็งแห่งชาติ  
ที่สถาบันสุขภาพเด็กแห่งมหาวชิราวุธ

LOCATION:  
สถาบันสุขภาพเด็กแห่งมหาวชิราวุธ

OWNER:  
สถาบันมะเร็งแห่งชาติ กรมการแพทย์

ARCHITECT TEAM:  
สุนทรรม สุเมธิต 5-สถ.4046

STRUCTURAL ENGINEER:  
อดิษฐ์ วรพจนธร 5ชย.8607

MECHANICAL ENGINEER:  
วิฑรรณ แบนเนียน 6กท.42610

ELECTRICAL ENGINEER:  
อนุศาสตร์ จันทร์เทศ 6พท.54260

SANITARY ENGINEER:  
ศุภณัฐ วิสิษฐอนันท์ 5สท.477

INTERIOR DESIGNER:  
แพรวพลอย วิเชียรศรี

NOTE  
1. THIS DRAWING IS THE PROPERTY OF CONFOUR LIMITED OR OF ITS  
AFFILIATES. IT IS ISSUED SUBJECT TO RETURN UPON DEMAND AND IS  
NOT TO BE USED EXCEPT IN CONNECTION WITH THE PROJECT.  
2. DO NOT SCALE THIS DRAWING. USE FIGURED DIMENSIONS ONLY.

ISSUE FOR		
NO.	DESCRIPTION	DATE

REVISION MARK DATE

TITLE  
แบบขยายป้าย  
S10-S11, S15

STATUS

REF.No. REV.2  
DRAWN

SCALE: DATE: 14.8.68

DRAWING NO. 6 TOTAL 8

ป้ายหน้าห้องประชุมชั้น 2 สติกเกอร์ติดกระจก สีขาวนม  
จำนวน 1 จุด


S11



หมายเหตุ: ผู้ผลิต Supplier หรือผู้รับจ้าง (Signage Contractor) จะต้องขออนุมัติชื่อแผนกทั้งภาษาไทยและภาษาอังกฤษจากเจ้าของโครงการอีกครั้งก่อนสั่งผลิต


ป้ายหน้าห้องหัวหน้ากลุ่มงานทรัพยากรบุคคล สติกเกอร์ติดกระจก สีขาวนม  
จำนวน 3 จุด

S12

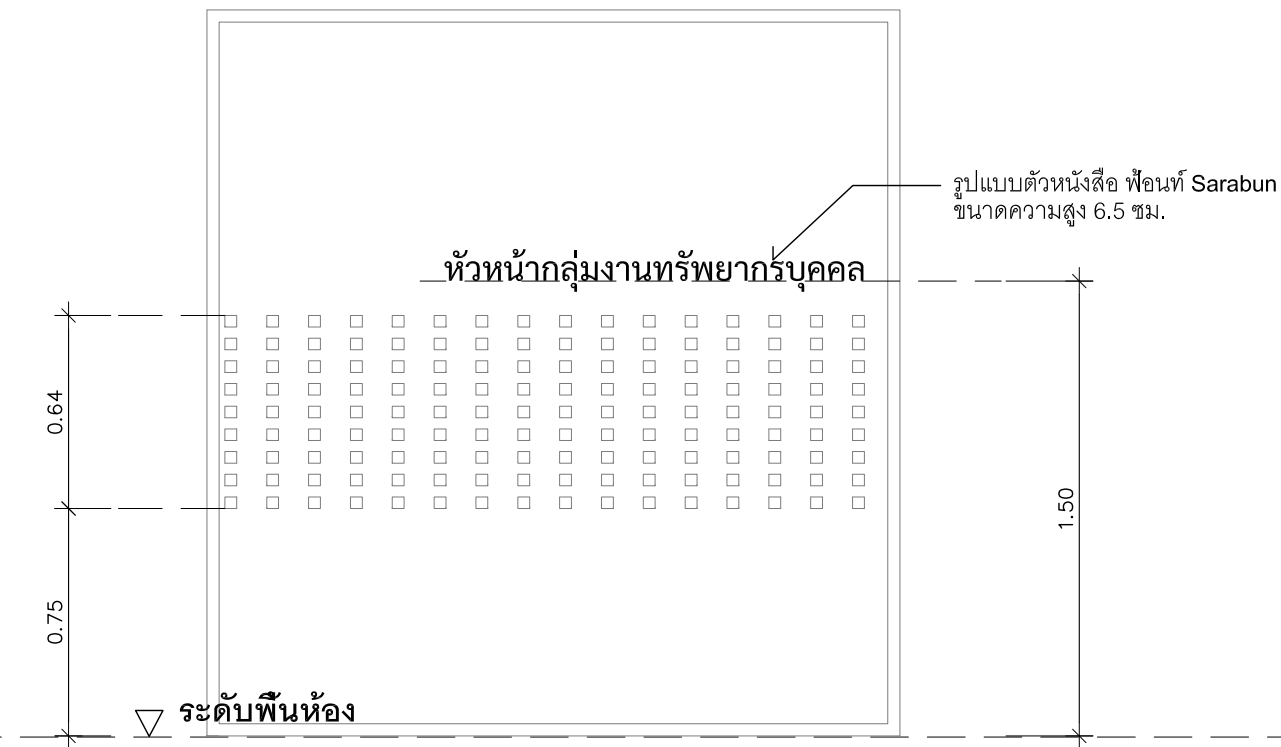


ป้ายหน้าห้องหัวหน้ากลุ่มงานยุทธศาสตร์และแผนงาน สติกเกอร์ติดกระจก สีขาวนม  
จำนวน 3 จุด

S13

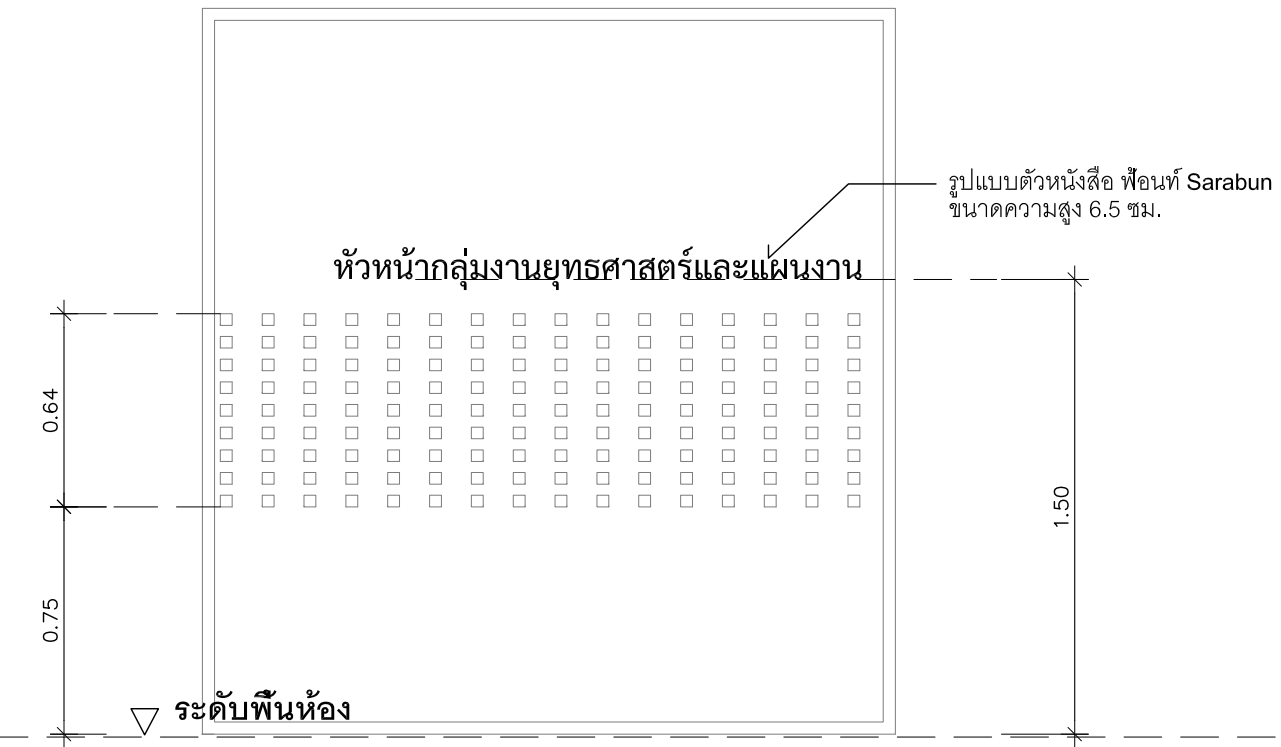

ป้ายหน้าห้องหัวหน้ากลุ่มงานบริหารทั่วไป สติกเกอร์ติดกระจก สีขาวนม  
จำนวน 1 จุด

S14

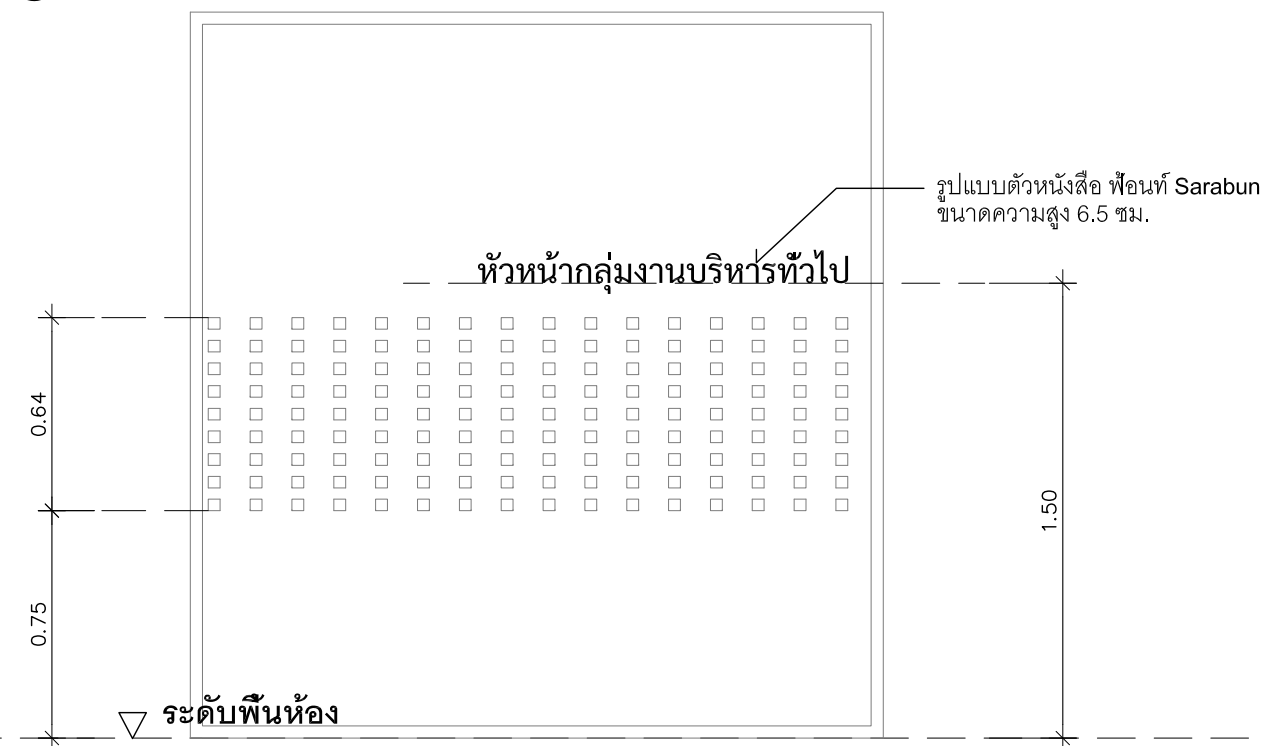

ป้ายหน้าห้องระบบไฟฟ้าและสื่อสาร พลาสติก สีขาวนม  
จำนวน 1 จุด

S16



**EM Design**

EM DESIGN AND MANAGEMENT Co.,Ltd.  
บริษัท อีเอ็ม ดีไซน์ แอนด์ แมเนจเม้นท์ จำกัด  
59/999 Moo 3, Klong klua, Pakkret,  
Nonthaburi 11120 Thailand  
T.+66 2 019 1533, M.+66 8 088 0025  
www.em.co.th

PROJECT NAME:  
ออกแบบปรับปรุง  
สำนักงานภารกิจด้านอำนวยการ  
สถาบันมะเร็งแห่งชาติ  
ที่สถาบันสุขภาพเด็กแห่งมหราชินี

LOCATION:  
สถาบันสุขภาพเด็กแห่งมหราชินี

OWNER:  
สถาบันมะเร็งแห่งชาติ กรมการแพทย์

ARCHITECT TEAM:

สุนทร ชูเลิศ 5-สถ.4046

STRUCTURAL ENGINEER:

อดิษฐ์ วรพงษ์ 5-สถ.8607

MECHANICAL ENGINEER:

วิวัฒน์ แบนเนียน 5-สถ.42610

ELECTRICAL ENGINEER:

อนุศาสตร์ จันทร์เทศ 5-สถ.54260

SANITARY ENGINEER:

ศุภณัฐ วิสิฐอนันท์ 5-สถ.477

INTERIOR DESIGNER:

แพรวพลอย วิเชียรศรี

NOTE  
1. THIS DRAWING IS THE PROPERTY OF CONFOUR LIMITED OR OF ITS  
AFFILIATES. IT IS ISSUED SUBJECT TO RETURN UPON DEMAND AND IS  
NOT TO BE USED EXCEPT IN CONNECTION WITH THE PROJECT.  
2. DO NOT SCALE THIS DRAWING. USE FIGURED DIMENSIONS ONLY.

ISSUE FOR

NO.	DESCRIPTION	DATE

REVISION MARK DATE

TITLE

แบบขยายป้าย  
S12-S14, S16

STATUS

REF.No. REV.2

DRAWN

SCALE: DATE: 14.8. 68

DRAWING NO. TOTAL


7 8

หมายเหตุ: ผู้ผลิต Supplier หรือผู้รับจ้าง (Signage Contractor) จะต้องขออนุมัติชื่อแผนกทั้งภาษาไทยและภาษาอังกฤษจากเจ้าของโครงการอีกครั้งก่อนสั่งผลิต



ป้ายหน้าบอกรวมแผนกต่างๆ (อะคริลิก สีดำ) และสัญลักษณ์โครงการ (ตัวหนังสือ อะคริลิก สีตามแบบ)  
จำนวน 1 จุด

S17

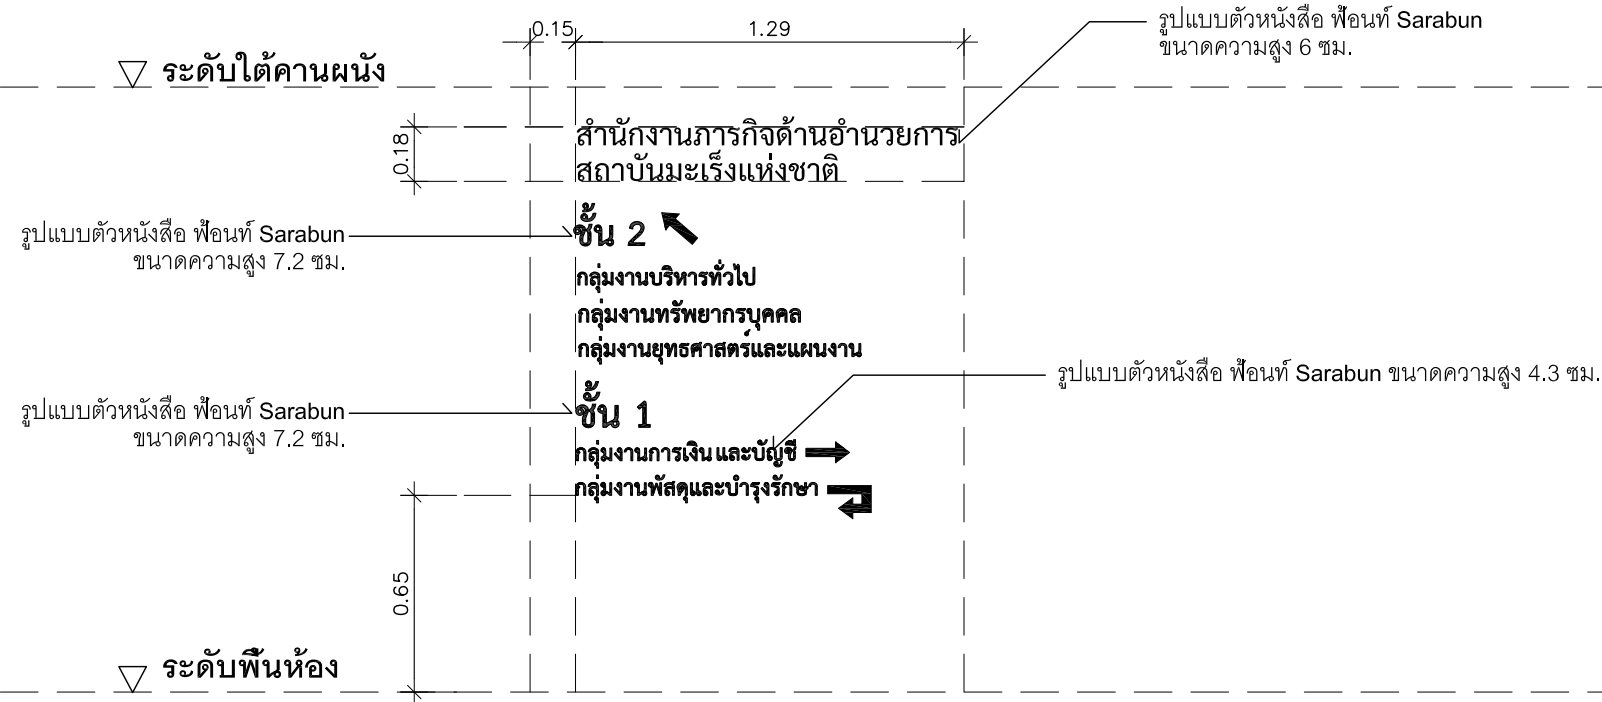

EM DESIGN AND MANAGEMENT Co.,Ltd.  
บริษัท อีเอ็ม ดีไซน์ แอนด์ แมเนจเม้นท์ จำกัด  
59/999 Moo 3, Klong klua, Pakkret,  
Nonthaburi 11120 Thailand  
T.+66 2 019 1533, M.+66 8 088 0025  
www.em.co.th

PROJECT NAME:  
ออกแบบปรับปรุง  
สำนักงานภารกิจด้านอำนาจการ  
สถาบันมะเร็งแห่งชาติ  
ที่สถาบันสุขภาพเด็กแห่งมหาราชนี

LOCATION :  
สถาบันสุขภาพเด็กแห่งมหาราชนี

OWNER :  
สถาบันมะเร็งแห่งชาติ กรมการแพทย์

ARCHITECT TEAM :  
สุนทรภูมิ สุเมธิต 5-สถ.4046

STRUCTURAL ENGINEER :  
อดิศักดิ์ วรพงษ์ศรี สถ.8607

MECHANICAL ENGINEER :  
วิฑรรณ แบนเนียน ภก.42610

ELECTRICAL ENGINEER :  
อนุศาสตร์ จันทร์เทศ ภพ.54260

SANITARY ENGINEER :  
ศุภณัฐ วิสิฐธอนันท์ สถ.477

INTERIOR DESIGNER :  
แพรวพลอย วิเชียรศรี

NOTE  
1. THIS DRAWING IS THE PROPERTY OF CONFOUR LIMITED OR OF ITS  
AFFILIATES. IT IS ISSUED SUBJECT TO RETURN UPON DEMAND AND IS  
NOT TO BE USED EXCEPT IN CONNECTION WITH THE PROJECT.  
2. DO NOT SCALE THIS DRAWING. USE FIGURED DIMENSIONS ONLY.

NO.	DESCRIPTION	DATE

REVISION MARK DATE

TITLE  
แบบขยายป้าย  
S17

STATUS

REF.No. REV.2

DRAWN

SCALE: DATE: 14.8. 68

หมายเหตุ: ผู้ผลิต Supplier หรือผู้รับจ้าง (Signage Contractor) จะต้องขออนุมัติชื่อแผนกทั้งภาษาไทยและภาษาอังกฤษจากเจ้าของโครงการอีกครั้งก่อนสั่งผลิต

DRAWING NO.	8	TOTAL	8
-------------	---	-------	---